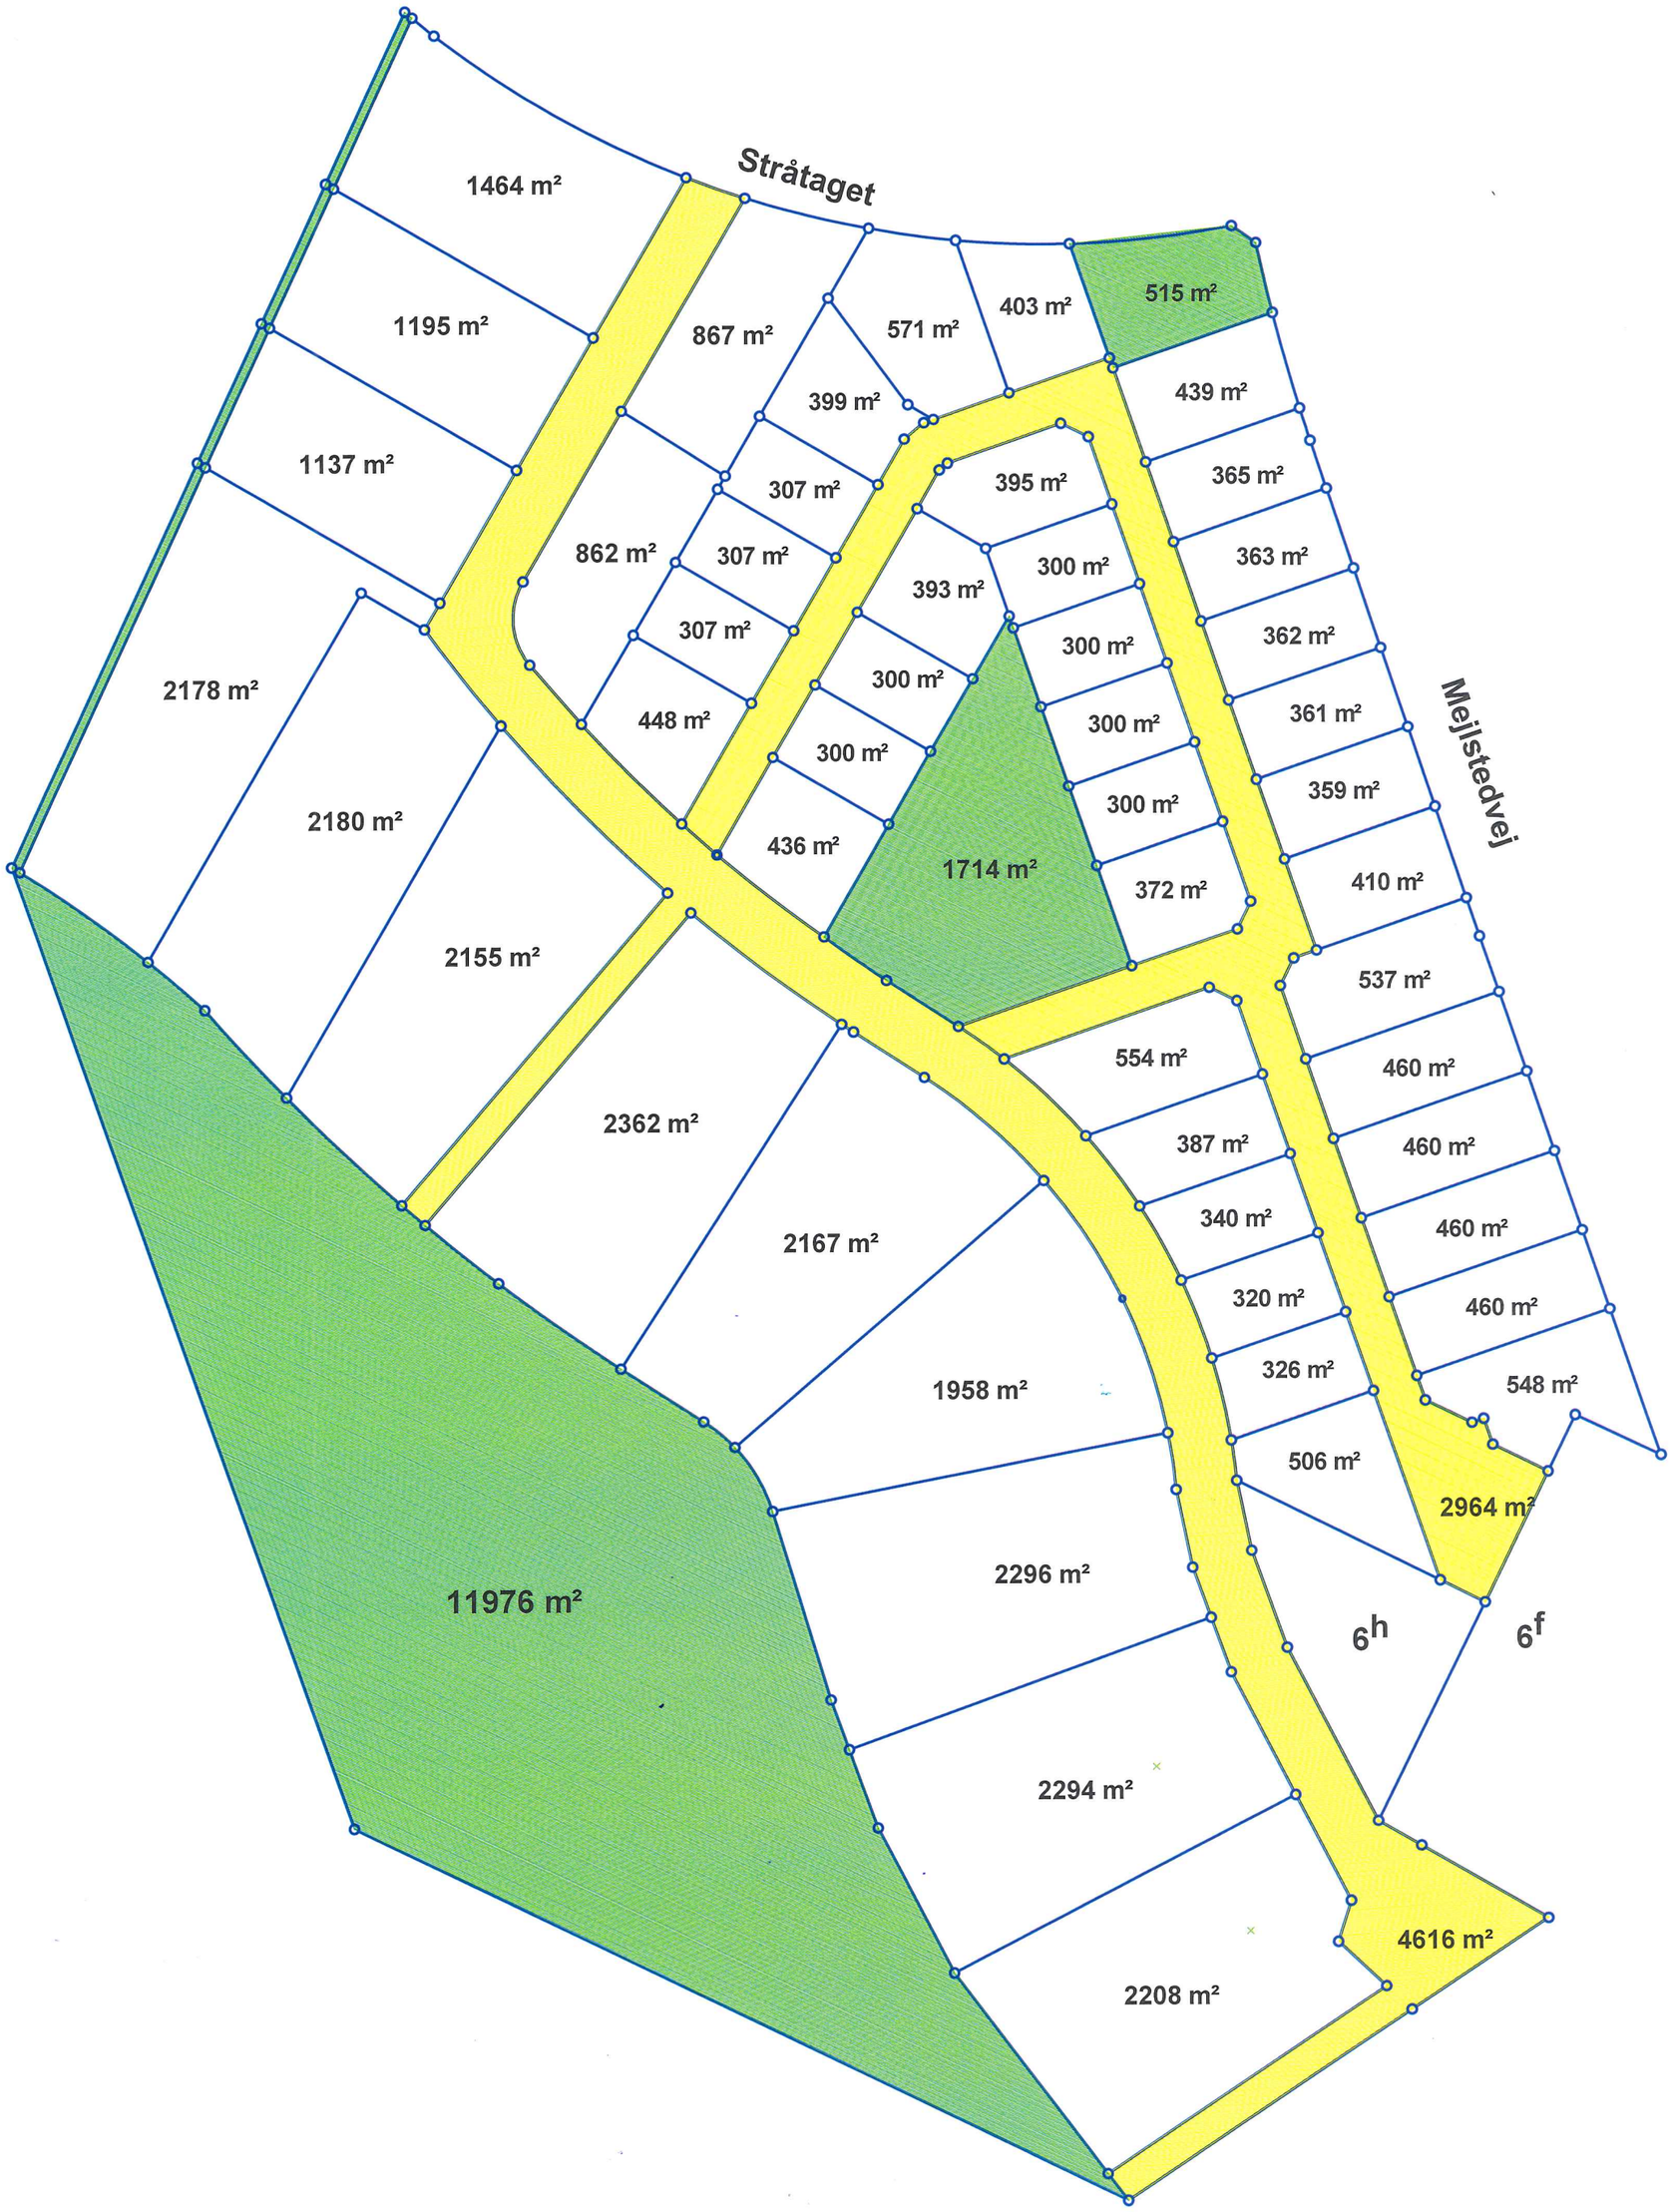
Stråtaget
Mejlstedvej
1464 m²
1195 m²
1137 m²
2178 m²
2180 m²
2155 m²
2362 m²
2167 m²
1958 m²
2296 m²
2294 m²
2208 m²
11976 m²
867 m²
862 m²
448 m²
571 m²
403 m²
399 m²
307 m²
307 m²
307 m²
436 m²
515 m²
439 m²
365 m²
363 m²
362 m²
361 m²
359 m²
410 m²
537 m²
460 m²
460 m²
460 m²
548 m²
2964 m²
395 m²
393 m²
300 m²
300 m²
300 m²
300 m²
300 m²
300 m²
1714 m²
372 m²
554 m²
387 m²
340 m²
320 m²
326 m²
506 m²
4616 m²
6h
6f